

Pianta piano terra - scala 1:100



**Dati Vani**

N.	Descrizione	Superficie	Altezza	Volume	Sup. Ill. di prog.	Sup. Aer. di prog.
A	Androne di Ingresso	14,71 mq	2,70 m	39,72 mc	6,12 mq	1,40 mq
	D.M. 10/77 60% Snr	8,83 mq				
B	Portico	13,90 mq				
	D.M. 10/77 60% Snr	8,43 mq				
C	Disimpegno comune	11,02 mq	2,70 m	29,75mc	2,40 mq	1,40 mq

**Piano Terra - Alloggio n. 1**

N.	Descrizione	Superficie	Altezza	Volume	Sup. Ill. di prog.	Sup. Aer. di prog.	Sup. Ill./Aer. 1/8
1	Ingresso/Angolo Cucina/ Soggiorno	43,68 mq	2,70 m	117,94 mc	15,84 mq	9,12 mq	Verificato
2	Disimpegno	10,08 mq	2,70 m	27,22 mc			
3	Camera	11,28 mq	2,70 m	30,46 mc	2,40 mq	2,40 mq	Verificato
4	Camera	11,28 mq	2,70 m	30,46 mc	2,40 mq	2,40 mq	Verificato
5	Camera matrimoniale	16,38 mq	2,70 m	44,23 mc	6,72 mq	3,36 mq	Verificato
6	Bagno	6,02 mq	2,70 m	16,25 mc	1,12 mq	1,12 mq	Verificato
7	Ripostiglio	3,12 mq	2,70 m	8,42 mc			
8	Bagno	6,32 mq	2,70 m	17,06 mc			
9	Garage	25,00 mq	2,70 m	67,50 mc			
	D.M. 10/77 60% Snr	15,00 mq					
10	Portico	12,19 mq					
	D.M. 10/77 60% Snr	7,31 mq					

Superficie Utile Alloggio n. 1 : 130,47 mq

**Primo Piano - Alloggio n. 2**

N.	Descrizione	Superficie	Altezza	Volume	Sup. Ill. di prog.	Sup. Aer. di prog.	Sup. Ill./Aer. 1/8
11	Ingresso/Angolo Cucina/ Soggiorno	43,60 mq	2,70 m	117,72 mc	13,44 mq	6,72 mq	Verificato
12	Disimpegno	4,44 mq	2,70 m	11,99 mc			
13	Camera matrimoniale	15,05 mq	2,70 m	40,64 mc	2,40 mq	2,40 mq	Verificato
14	Bagno	6,20 mq	2,70 m	16,74 mc	1,12 mq	1,12 mq	Verificato
15	Camera	10,20 mq	2,70 m	27,54 mc	2,40 mq	2,40 mq	Verificato
16	Wc	4,52 mq	2,70 m	12,20 mc			
17	Camera	10,45 mq	2,70 m	28,22 mc	2,40 mq	2,40 mq	Verificato
18	Garage	25,00 mq	2,70 m	67,50 mc			
	D.M. 10/77 60% Snr	15,00 mq					
19	Terrazza	46,52 mq					
	D.M. 10/77 60% Snr	27,91 mq					
20	Terrazza	5,70 mq					
	D.M. 10/77 60% Snr	3,42 mq					


Superficie Utile Alloggio n. 2 : 140,79 mq

**Primo Piano - Alloggio n. 3**


N.	Descrizione	Superficie	Altezza	Volume	Sup. Ill. di prog.	Sup. Aer. di prog.	Sup. Ill./Aer. 1/8
21	Ingresso/Angolo Cucina/ Soggiorno	47,11 mq	2,70 m	127,20 mc	15,84 mq	9,12 mq	Verificato
22	Disimpegno	7,35 mq	2,70 m	19,85 mc			
23	Bagno	5,13 mq	2,70 m	13,85 mc			
24	Bagno	7,44 mq	2,70 m	20,09 mc	1,12 mq	1,12 mq	Verificato
25	Camera	10,70 mq	2,70 m	28,89 mc	2,40 mq	2,40 mq	Verificato
26	Camera	10,70 mq	2,70 m	28,89 mc	2,40 mq	2,40 mq	Verificato
27	Camera matrimoniale	16,00 mq	2,70 m	43,20 mc	2,40 mq	2,40 mq	Verificato
28	Garage	25,00 mq	2,70 m	67,50 mc			
	D.M. 10/77 60% Snr	15,00 mq					
29	Terrazza	33,70 mq					
	D.M. 10/77 60% Snr	20,22 mq					
30	Terrazza	16,80 mq					
	D.M. 10/77 60% Snr	10,08 mq					

Superficie Utile Alloggio n. 3 : 149,73 mq


Superficie Utile Condominio : 449,27 mq

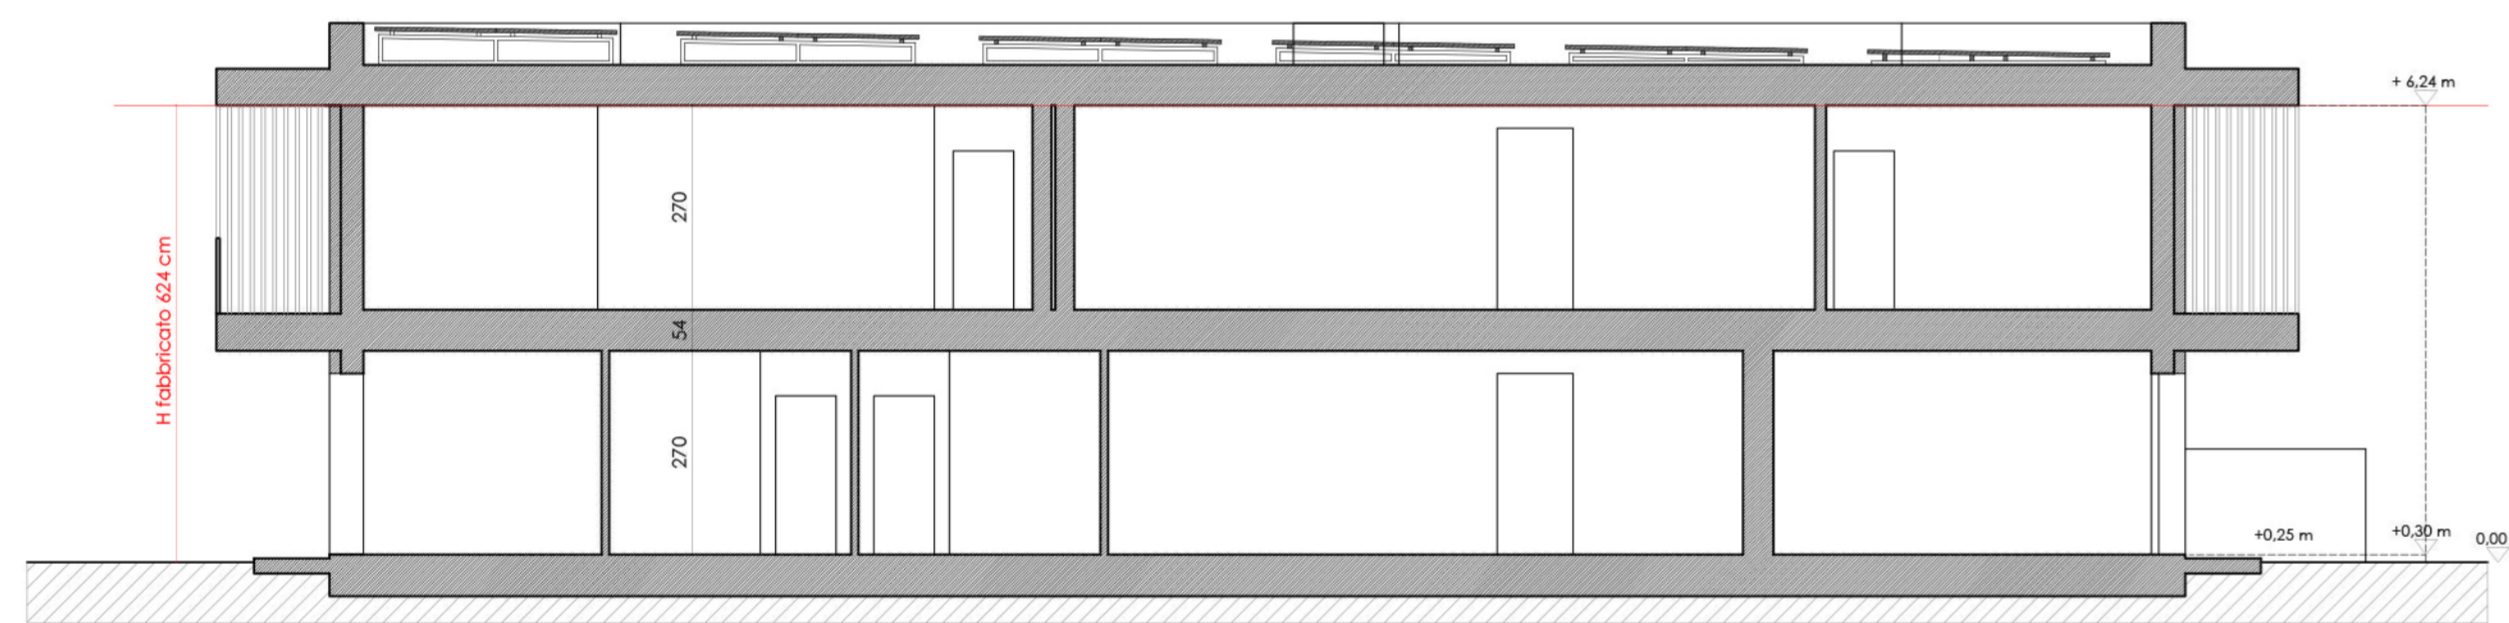


Sezione A-A' - scala 1:100

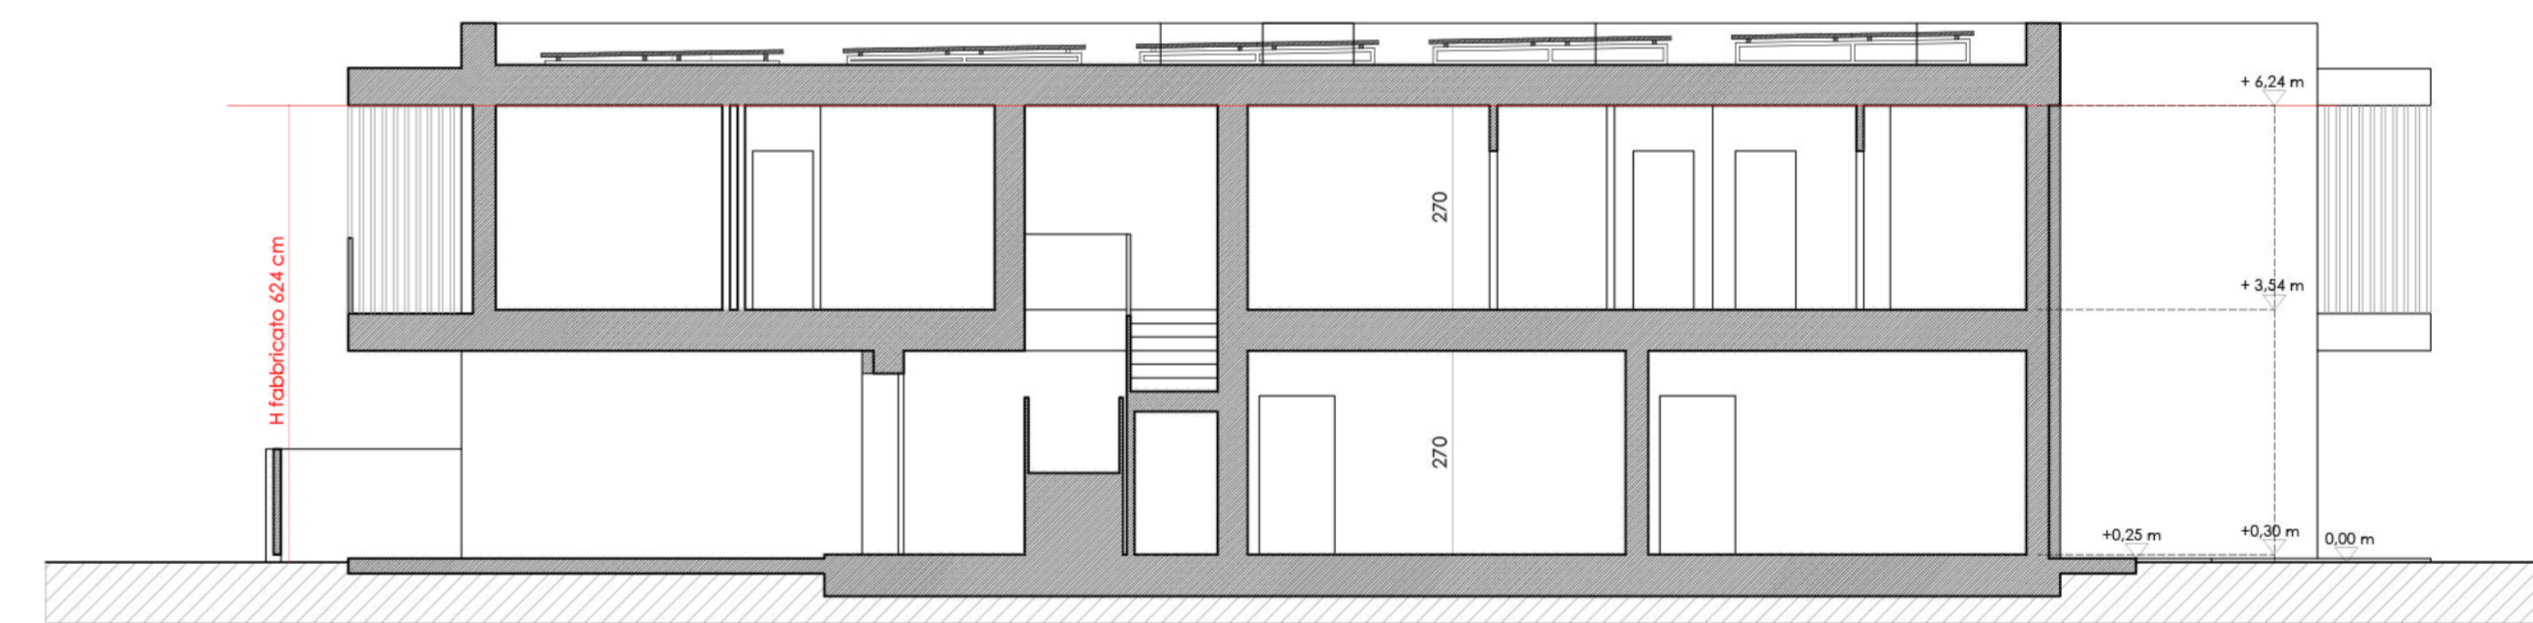


Sezione B-B' - scala 1:100

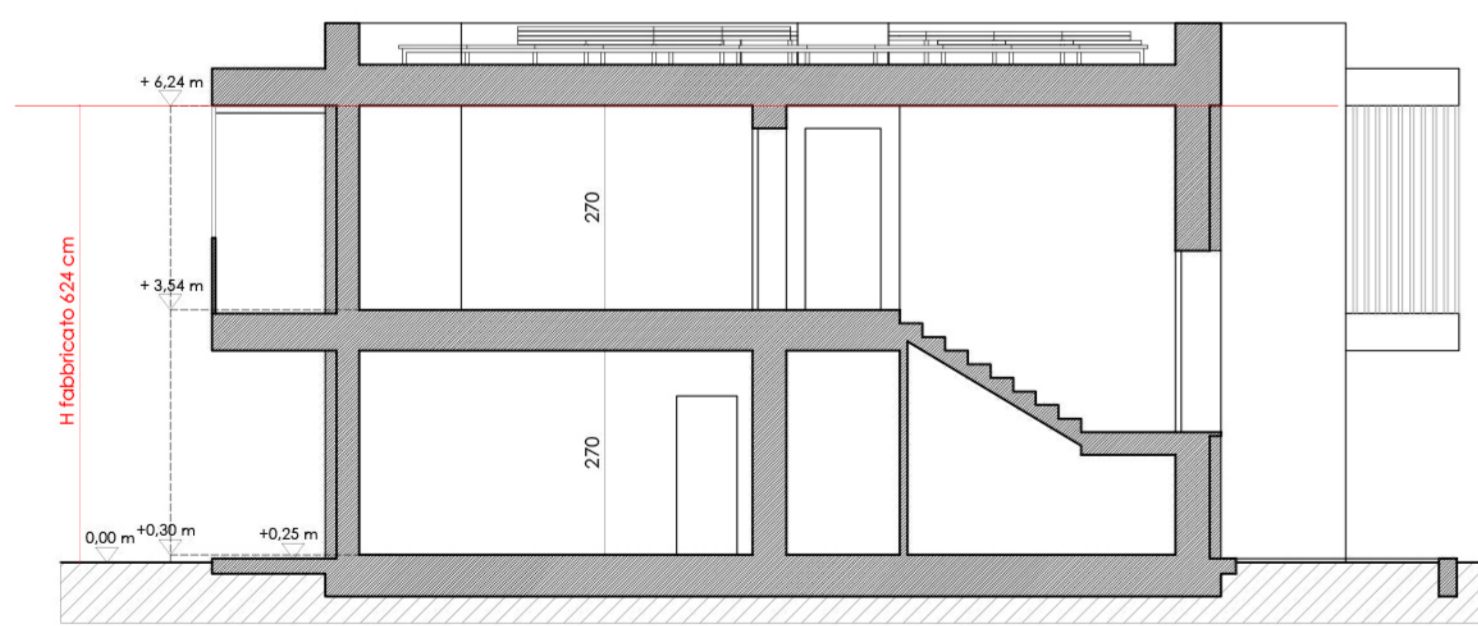


Sezione C-C' - scala 1:100

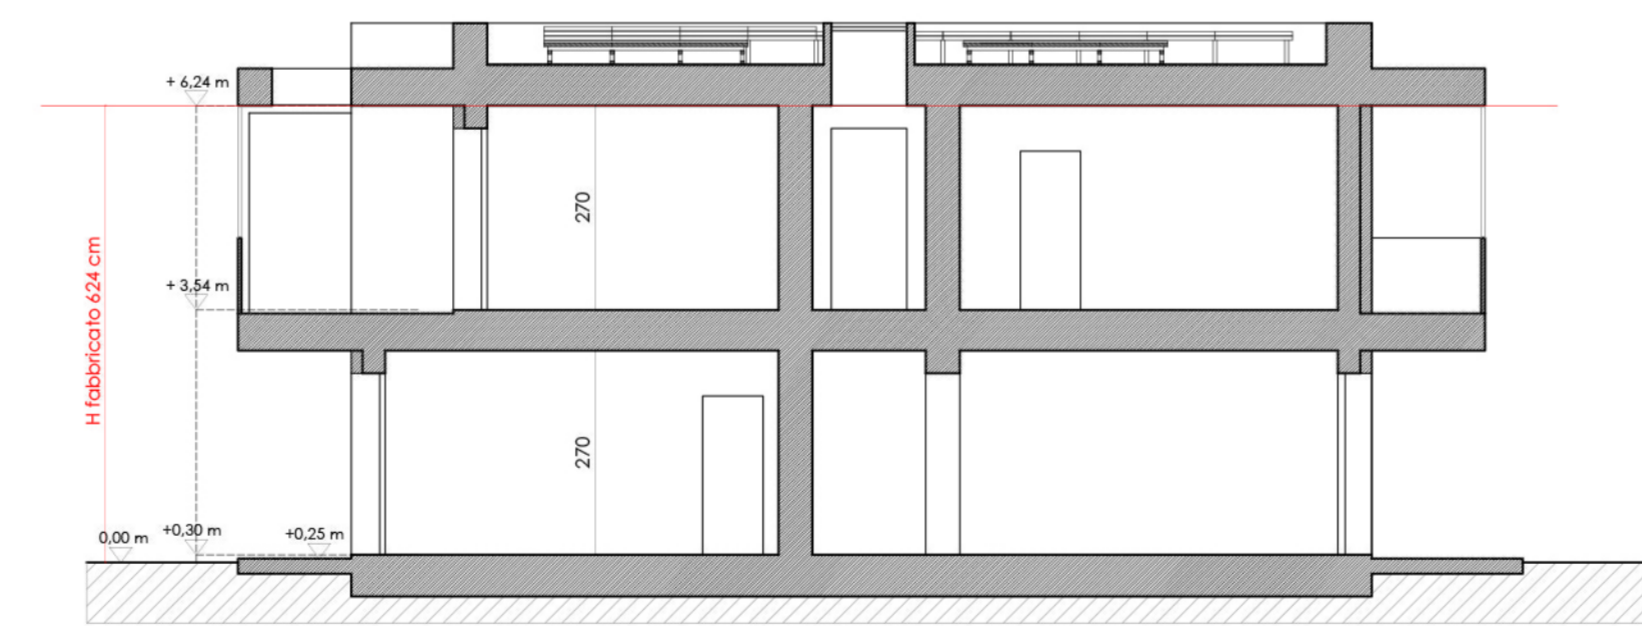


Sezione D-D' - scala 1:100

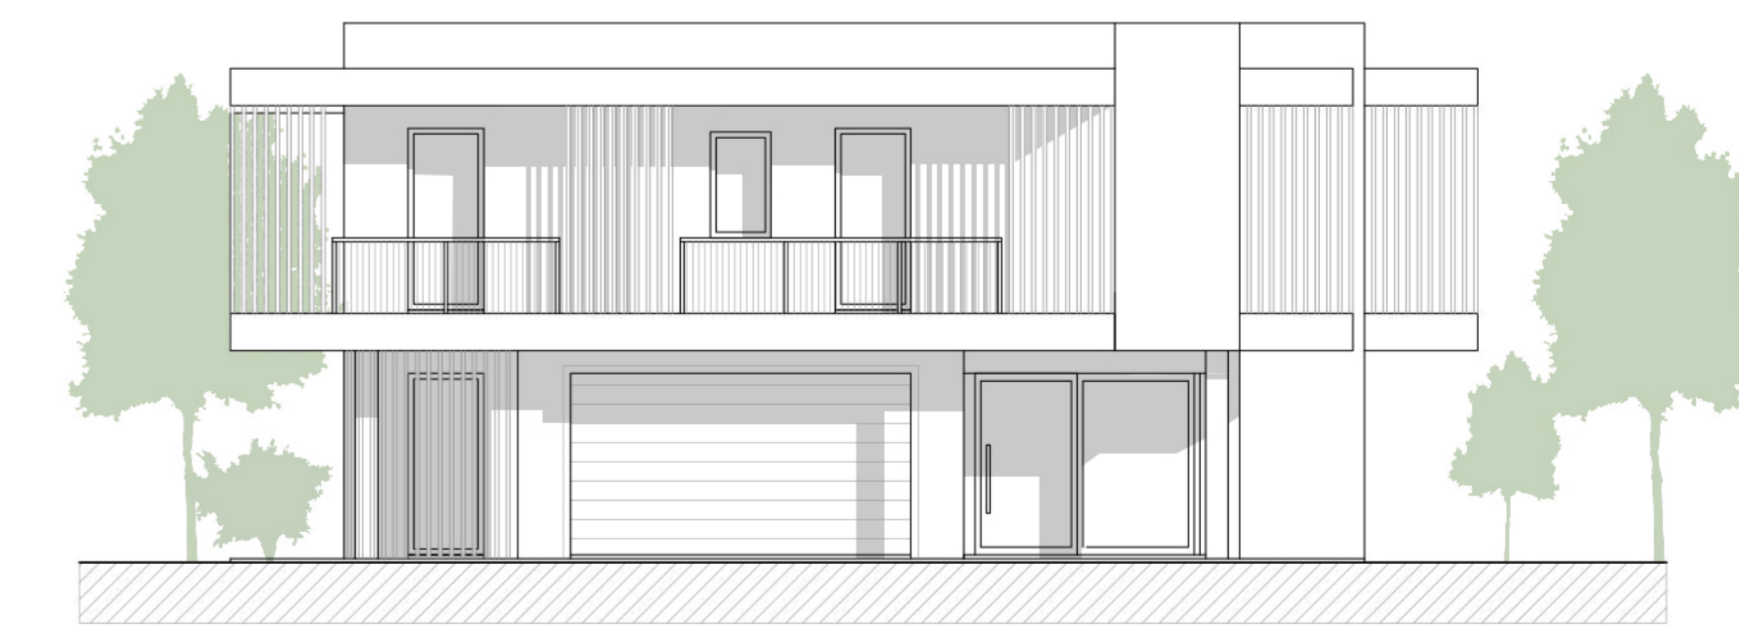

Prospetto Sud - Est - scala 1:100

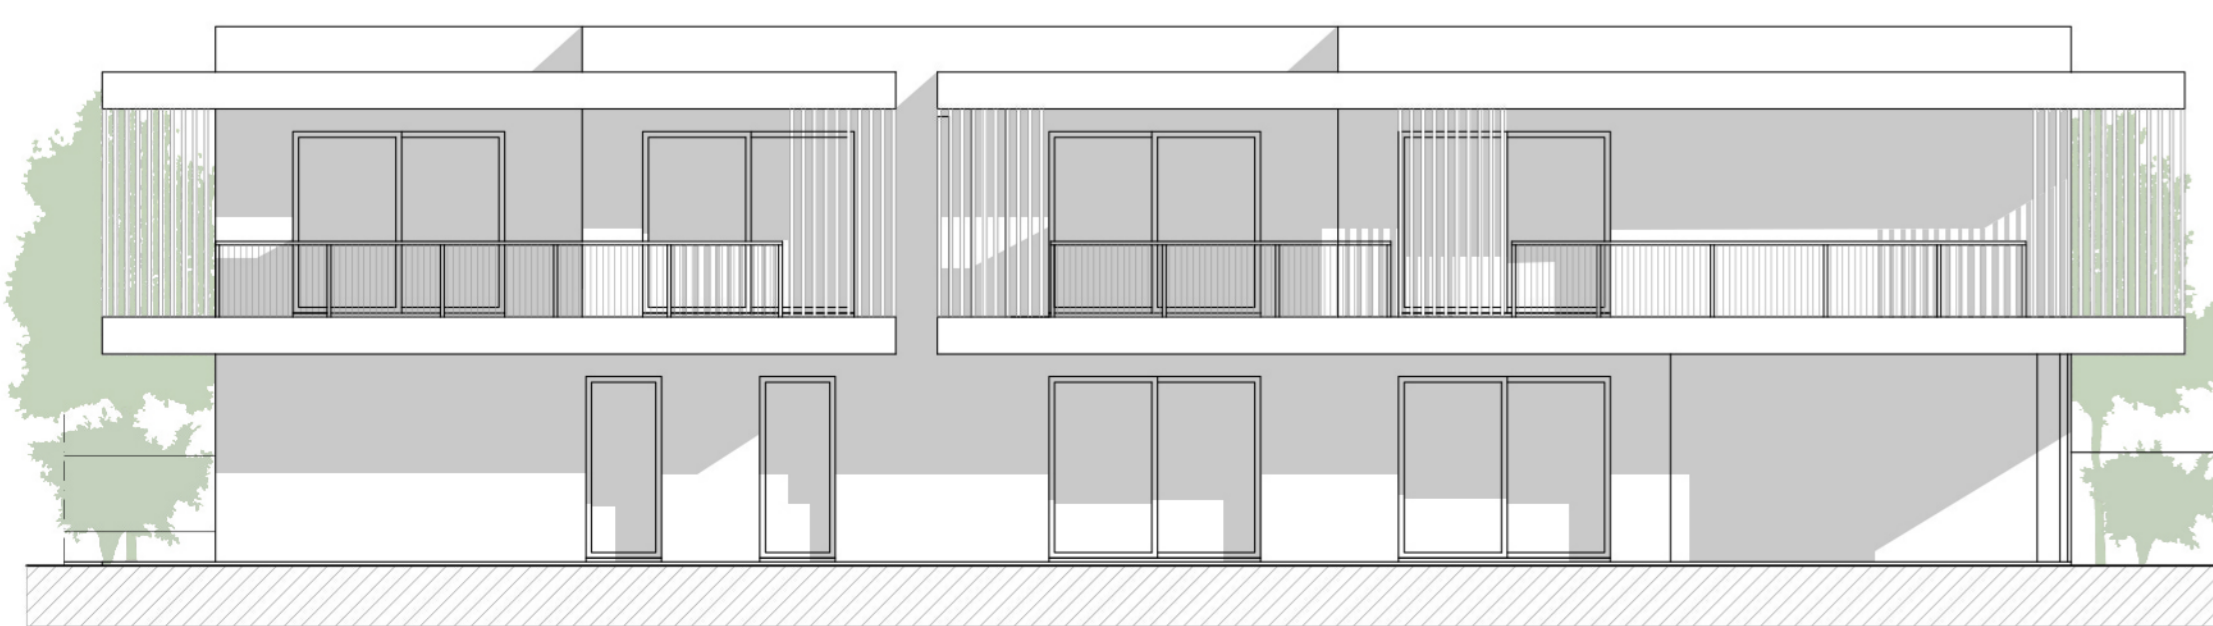

Prospetto Sud - Ovest - scala 1:100

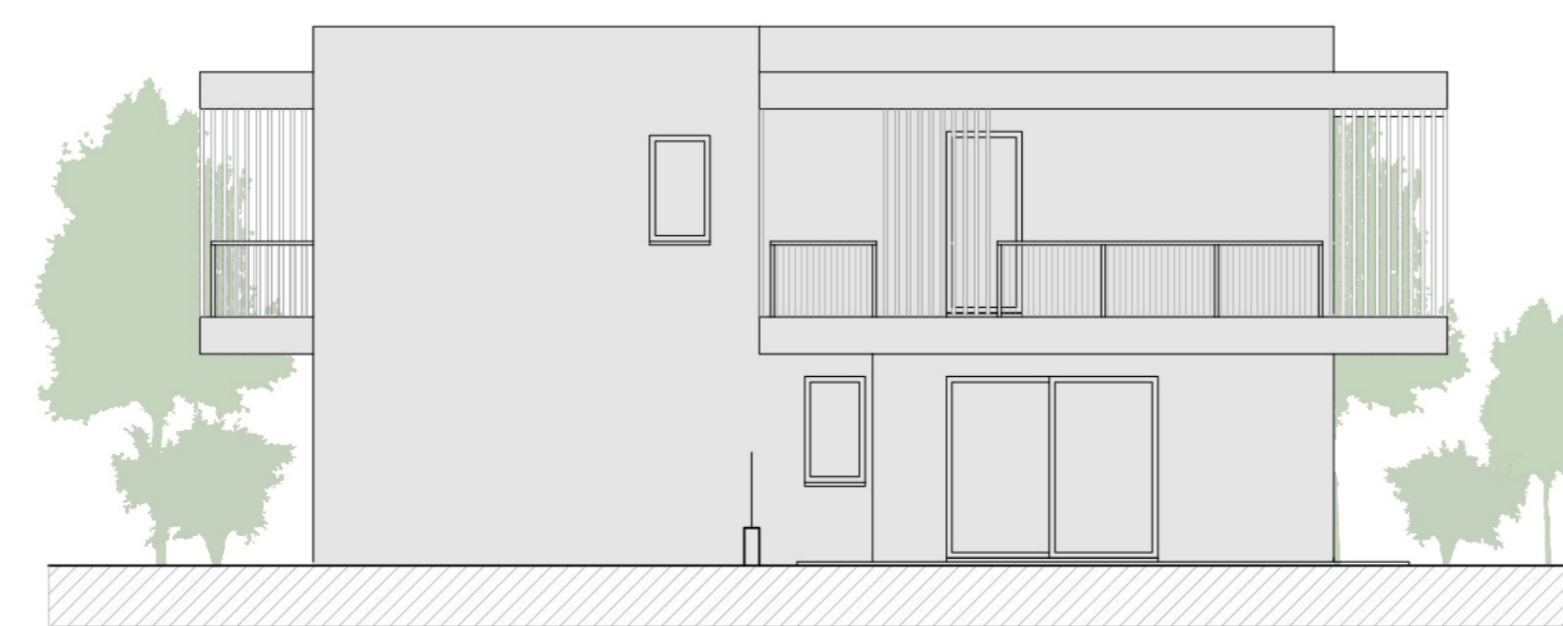

Prospetto Nord - Ovest - scala 1:100



Prospetto Nord - Est - scala 1:100

**Eddo Vanzo Architetto**

Ordine degli Architetti della Prov. di Treviso n. 727  
C.F.: VNZ DDE 60816 F116  
P. Iva: 03294290261

Studio di Architettura - Via Friuli 1 - 31057 Lanzago di Silea (TV)  
Tel/Fax: 0422/363268

E-mail: [architetto@eddovanzo.it](mailto:architetto@eddovanzo.it)  
E-mail Pec: [eddovanzo@archivoidpec.it](mailto:eddovanzo@archivoidpec.it)



**COMMITTENTE**

MARTON ANDREA nato a Treviso (TV) il 07/07/1975  
residente a Casier (TV) in via Principale 16/A  
C.F.: MRTNR075L01407C  
MARTON LUIGI nato Treviso (TV) il 03/02/1977  
residente a Casier (TV) in via Principale 16/A  
C.F.: MRTLGU77803407H

**PROGETTO**

Permesso di Costruire per nuova costruzione di un edificio residenziale bifamiliare e un edificio residenziale condominiale.

**OGGETTO**

Tavola architettonica di progetto Blocco B:  
Pianta piano terra  
Pianta primo piano  
Sezioni  
Prospetti  
scala 1:100

Preliminare  Definitivo  Esecutivo  
 Architettonico  Strutturale

**TAVOLA N.5.A**

Revisione	Data	Descrizione	Redazione	Approvazione
00	12/10/2020	Architettonico		Vanzo
01	04/11/2020	Architettonico		Vanzo

AI TERMINE DI LEGGE CI RISERVIAMO LA PROPRIETA' DI QUESTO DOCUMENTO.  
CON DIVIETO DI RIPRODURLO O DI RENDERSI NEGOZIO A TERZI SENZA NOSTRA AUTORIZZAZIONE SCRITTA.